


PROSPETTO NORD
1:150

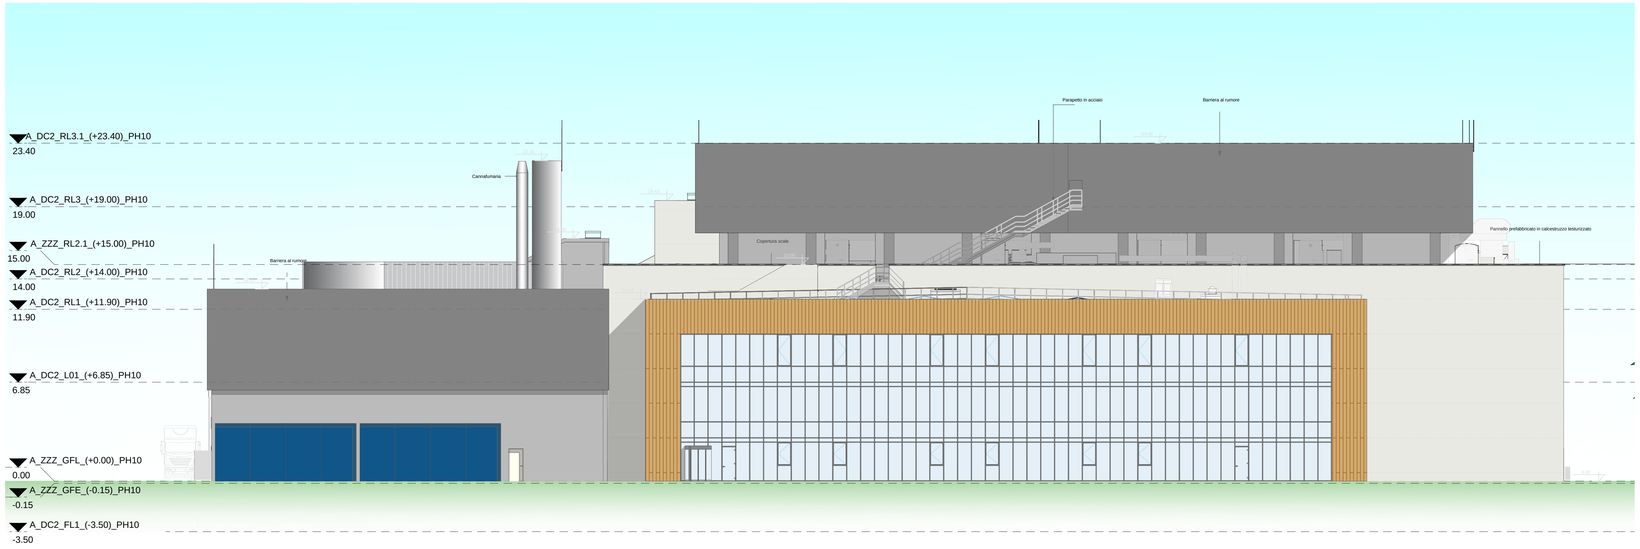


PROSPETTO SUD
1:150

## LEGENDA

- Pannello prefabbricato in calcestruzzo testurizzato
- Pannelli con corpo in bachelite ad alta densità, impiallacciatura in legno
- RAL7044 - Grigio seta
- RAL7016 - Grigio antracite

Il presente elaborato è valido solo in coordinamento con tutte le altre discipline specialistiche con le quali deve essere verificata la conformità. Tutte le misure ed eventuali variazioni rispetto al presente elaborato devono essere verificate in cantiere.
This plan only valid in connection & coordination with the plans of all other Specialist disciplines, and must be checked for conformity with these plans. Deviations in dimensions must be clarified with the site management.

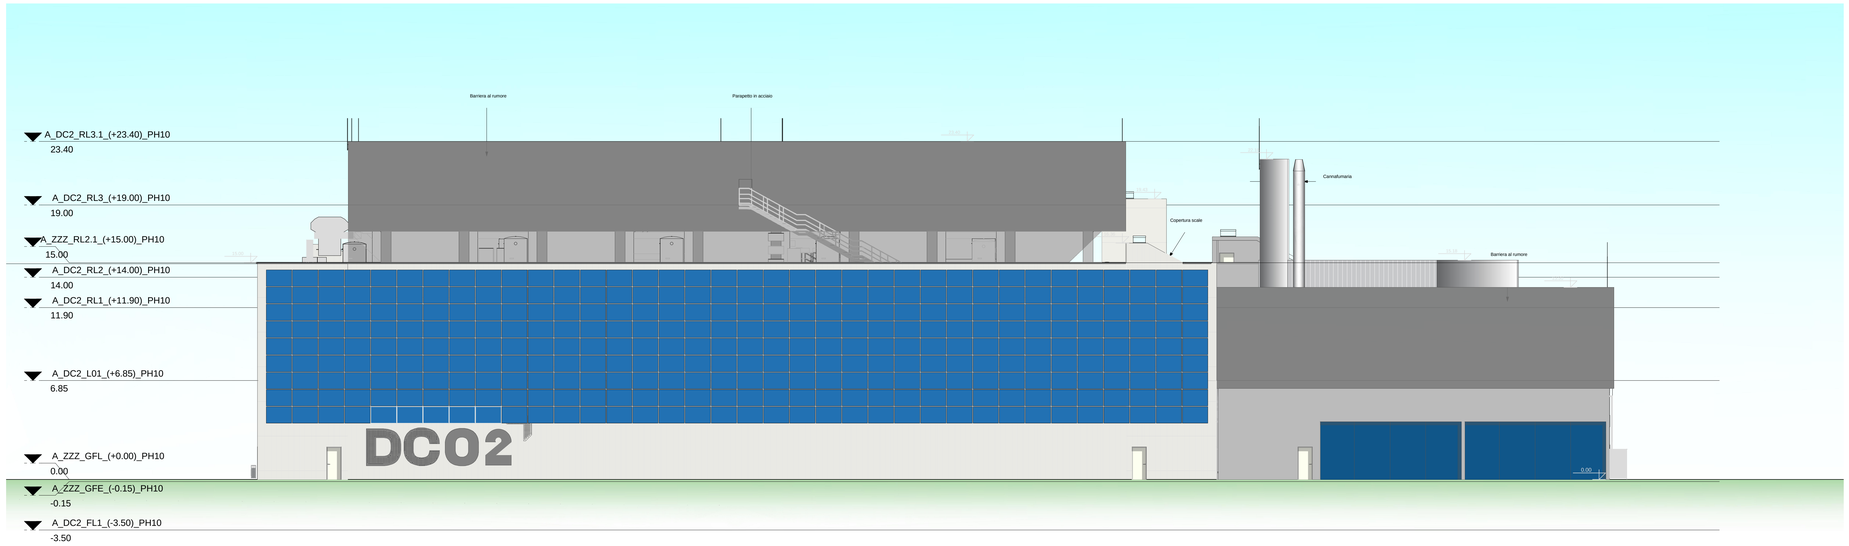CLIENT / COMMITTENTE:

Data4 SMART & SCALABLE DATA CENTERS

Project Name / Progetto:
**DATA CENTER MIL01 VITTUONE**

Location / Indirizzo progetto:
**Via Giovanni Pascoli Vittuone (MI)**

DESIGN TEAM / TEAM DI PROGETTO

CONSULTING DESIGNER / PROGETTISTA
Arch. Daniele De Bettin
DBA S.p.A.
Viale Liguria 24, Milano (MI)
Daniele De Bettin Architetto

STRUCTURAL DESIGN /
PROGETTO STRUTTURE
Ing. Diego Serafini
DBA S.p.A.
Viale G. G. Felissent 20D, Villorba (TV)

MEP DESIGN /
PROGETTO IMP. MECCANICI ED ELETTRICI
Ing. Sacha Buseti
DBA S.p.A.
Via Natale Battaglia 10, Milano (MI)

CLIENT / COMMITTENTE
Thomas Camille De Colle
Data4 Lombardia S.p.A.
P.zza Eleonora Duse 2, 20122 Milano (MI)

COORDINATION / COORDINAMENTO
PM - *Gianluca Bonadeo*
BIM Manager - *S. Di Biase*
BIM Coordinator - *R. Sodano*

INTEGRATED DESIGN / PROGETTAZIONE COORDINATA:

DBA
Azienda certificata **ISO 9001:2015**
RINA n.5923/01/S IQNet n.IT-19510
Sede legale:
Via Po, 32/a, 31
35043 S. Stefano di Cadoneghe (PD)
tel. +39.0422.850411
Sede secondaria:
Via Callalta, 1/D
31030 Villorba (TV)
tel. +39.0422.850411

| COMMESSA | FASE PROGETTO | DISCIPLINA | TIPOLOGIA | NUMERO DISEGNO |
|---|---|---|---|---|
| 13030003 | SF0 | ARC | DIS | 21 |

NOTES / NOTE:

| REV. | REVISION DESCRIPTION / DESCRIZIONE REVISIONE | DD.MM.AAAA |
|---|---|---|
| R1 | AGGIORNAMENTO | 10/10/2025 |
| R0 | EMISSIONE RIBA 2 | 30/06/2025 |

Client / Committente: Data4 Lombardia S.p.A. - P.zza Eleonora Duse 2, 20122 Milano (MI)

Object / Oggetto:
DC02
Prospetti
Nord, Sud

PROJECT CODE / COMMESSA: 13030003
SCALE / SCALA: 1:150
DRAWN / DISEGNATO: SCA
CHECKED / CONTROLLATO: APO
APPROVED / APPROVATO: DDB

FILE NAME / NOME FILE:

PROPERTY OF DBA PRO. S.p.A. NON UTILIZZABILE O REPLICABILE (ANCHE IN PARTE) SENZA CONSENSO SCRITTO DA PARTE DI DBA PRO.